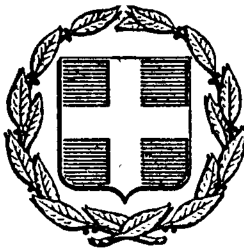


ΕΦΗΜΕΡΙΣ ΤΗΣ ΚΥΒΕΡΝΗΣΕΩΣ
ΤΗΣ ΕΛΛΗΝΙΚΗΣ ΔΗΜΟΚΡΑΤΙΑΣ

ΕΝ ΑΘΗΝΑΙΣ ΤΗι 13 ΜΑΡΤΙΟΥ 1980 | ΤΕΥΧΟΣ ΤΕΤΑΡΤΟΝ | ΑΡΙΘΜΟΣ ΦΥΛΛΟΥ 173

ΠΕΡΙΕΧΟΜΕΝΑ

ΠΟΛΕΟΔΟΜΙΑ

ΔΙΑΤΑΓΜΑΤΑ

ΠΟΛΕΟΔΟΜΙΑ

ΔΙΑΤΑΓΜΑΤΑ

(1)

Περὶ ἐπεκτάσεως τοῦ ρυμοτομικοῦ σχεδίου Καβάλας καὶ καθορισμοῦ τῶν ὅρων καὶ περιορισμῶν δομήσεως τῶν οἰκοπέδων αὐτοῦ.

Ο ΠΡΟΕΔΡΟΣ
ΤΗΣ ΕΛΛΗΝΙΚΗΣ ΔΗΜΟΚΡΑΤΙΑΣ

Ἔχοντες ὑπ' ὄψει:

1. Τὰς διατάξεις τοῦ ἀπὸ 17 Ἰουλίου 1923 Ν. Δ/τος «περὶ σχεδίων πόλεων κ.λ.π.», ὡς μεταγενεστέρως ἐτροποποιήθησαν καὶ συνεπληρώθησαν καὶ εἰδικώτερον τῶν ἄρθρων 3, 9 καὶ 70 αὐτοῦ.

2. Τὰς διατάξεις τοῦ Ν.Δ. 8/1973 «περὶ Γ.Ο.Κ.», ὡς μεταγενεστέρως ἐτροποποιήθησαν διὰ τοῦ Ν.Δ. 205/1974 (ΦΕΚ 363/Α') καὶ εἰδικώτερον τῶν ἄρθρων 33 (παρ. 1), 34 (παρ. 1) καὶ 35 (παρ. 5β) αὐτοῦ.

3. Τὰς διατάξεις τοῦ Ν. 947/1979 «περὶ οἰκιστικῶν περιοχῶν» (ΦΕΚ 169/Α') καὶ εἰδικώτερον τοῦ ἄρθρου 62 (παρ. 2) αὐτοῦ.

4. Τὴν ὑπ' ἀριθ. ΕΔ2α/04/20/Φ.Θ.2.1.1./31.1.1979 κοινὴν ἀπόφασιν τοῦ Πρωθυπουργοῦ καὶ τοῦ Ὑπουργοῦ Δημοσίων Ἔργων «περὶ ἀντικαταστάσεως τῆς ὑπ' ἀριθ. ΕΔ2/α/04/59/Φ.Θ.2.1.1./1978 ἀποφάσεως «περὶ μεταβιβάσεως ἁρμοδιοτήτων τοῦ Ὑπουργοῦ Δημοσίων Ἔργων εἰς τὸν Ὑφυπουργὸν τοῦ αὐτοῦ Ὑπουργείου» (ΦΕΚ 106/Β).

5. Τὴν ὑπ' ἀριθ. 79/1977 πρᾶξιν τοῦ Δημοτικοῦ Συμβουλίου Καβάλας.

6. Τὰς ὑπ' ἀριθ. 549/1978, 733/1978 καὶ 798/1979 γνωμοδοτήσεις τοῦ Συμβουλίου Δημοσίων Ἔργων (Τμῆμα Οἰκισμοῦ) καὶ

7. Τὴν ὑπ' ἀριθ. 89/1980 γνωμοδότησιν τοῦ Συμβουλίου τῆς Ἐπικρατείας, προτάσει τοῦ Ὑφυπουργοῦ Δημοσίων Ἔργων, ἀπεφασίσαμεν:

Ἄρθρον 1.

Ἐγκρίνεται ἡ ἐπέκτασις τοῦ ρυμοτομικοῦ σχεδίου Καβάλας «εἰς τὴν περιοχὴν Παναγοῦδα», ὡς ἐμφαίνεται εἰς τὸ ὑπὸ τοῦ Γενικοῦ Διευθυντοῦ Οἰκισμοῦ θεωρημένον διὰ τῆς ὑπ' ἀριθ. Γ.6842/1980 πράξεως αὐτοῦ σχετικὸν πρωτότυπον διάγραμμα ὑπὸ κλίμακα 1:1.000, τοῦ ὁποίου συνοπτικὸν ἀντίτυπον δημοσιεύεται μετὰ τοῦ παρόντος.

Ἄρθρον 2.

Κατὰ τὸ πρόσωπον τῶν οἰκοπέδων, οἰκοδομημένων ἢ μή, τῶν κειμένων ἐντὸς τῆς ὡς ἄνω ἐπεκτεινομένης περιοχῆς ἐπιβάλλεται προκήπιον πλάτους τεσσάρων (4) μέτρων, ὡς ἐμφαίνεται εἰς τὸ ἐν ἄρθρῳ 1 τοῦ παρόντος μνημονευόμενον διάγραμμα.

Ἄρθρον 3.

Οἱ ὅροι καὶ περιορισμοὶ δομήσεως τῆς διὰ τοῦ ἄρθρου 1 τοῦ παρόντος ἐπεκτεινομένης περιοχῆς, καθορίζονται ὡς κάτωθι:

1. Οἰκοδομικὸν σύστημα τὸ πανταχόθεν ἐλεύθερον.

2. Ἀρτιότης οἰκοπέδων.
α) Ἐλάχιστον πρόσωπον: δέκα πέντε (15) μέτρα.
β) Ἐλάχιστον βάθος: εἴκοσι πέντε (25) μέτρα.
γ) Ἐλάχιστον ἐμβαδόν: τετρακόσια (400) τ. μέτρα.

3. Μέγιστον ποσοστὸν καλύψεως τριάκοντα ἐπὶ τοῖς ἑκατὸν (30%) τῆς ἐπιφανείας τῶν οἰκοπέδων.

4. Μέγιστος ἐπιτρεπόμενος ἀριθμὸς ὀρόφων τῶν κτιρίων δύο (2) μὲ μέγιστον ὕψος αὐτῶν ὀκτὼ (8) μέτρα.

5. Συντελεστὴς δομήσεως ἓξ δέκατα (0,6).

Εἰς τὸν Ὑφυπουργὸν Δημοσίων Ἔργων, ἀναθέτομεν τὴν δημοσίευσιν καὶ ἐκτέλεσιν τοῦ παρόντος Διατάγματος.

Ἐν Ἀθήναις τῇ 11 Μαρτίου 1980

Ο ΠΡΟΕΔΡΟΣ ΤΗΣ ΔΗΜΟΚΡΑΤΙΑΣ
ΚΩΝΣΤΑΝΤΙΝΟΣ Δ. ΤΣΑΤΣΟΣ


Ο ΥΦΥΠΟΥΡΓΟΣ ΔΗΜΟΣΙΩΝ ΕΡΓΩΝ
ΣΤΕΦΑΝΟΣ ΜΑΝΟΣ

ΣΧΕΔΙΟΝ ΑΠΟΤΥΠΩΣΕΩΣ ΕΚΤΑΣΕΩΣ

ΟΙΚ. ΣΥΝΕΤΑΙΡΙΣΜΟΥ Ν. 751 "ΟΙ ΦΙΛΙΠΠΟΙ" ΚΑΒΑΛΑΣ


ΣΤΗ ΠΕΡΙΟΧΗ ΠΑΝΑΓΟΥΔΑΣ (ΑΓ. ΛΟΥΚΑ) ΚΑΒΑΛΑΣ

ΚΛ. 1 : 1000

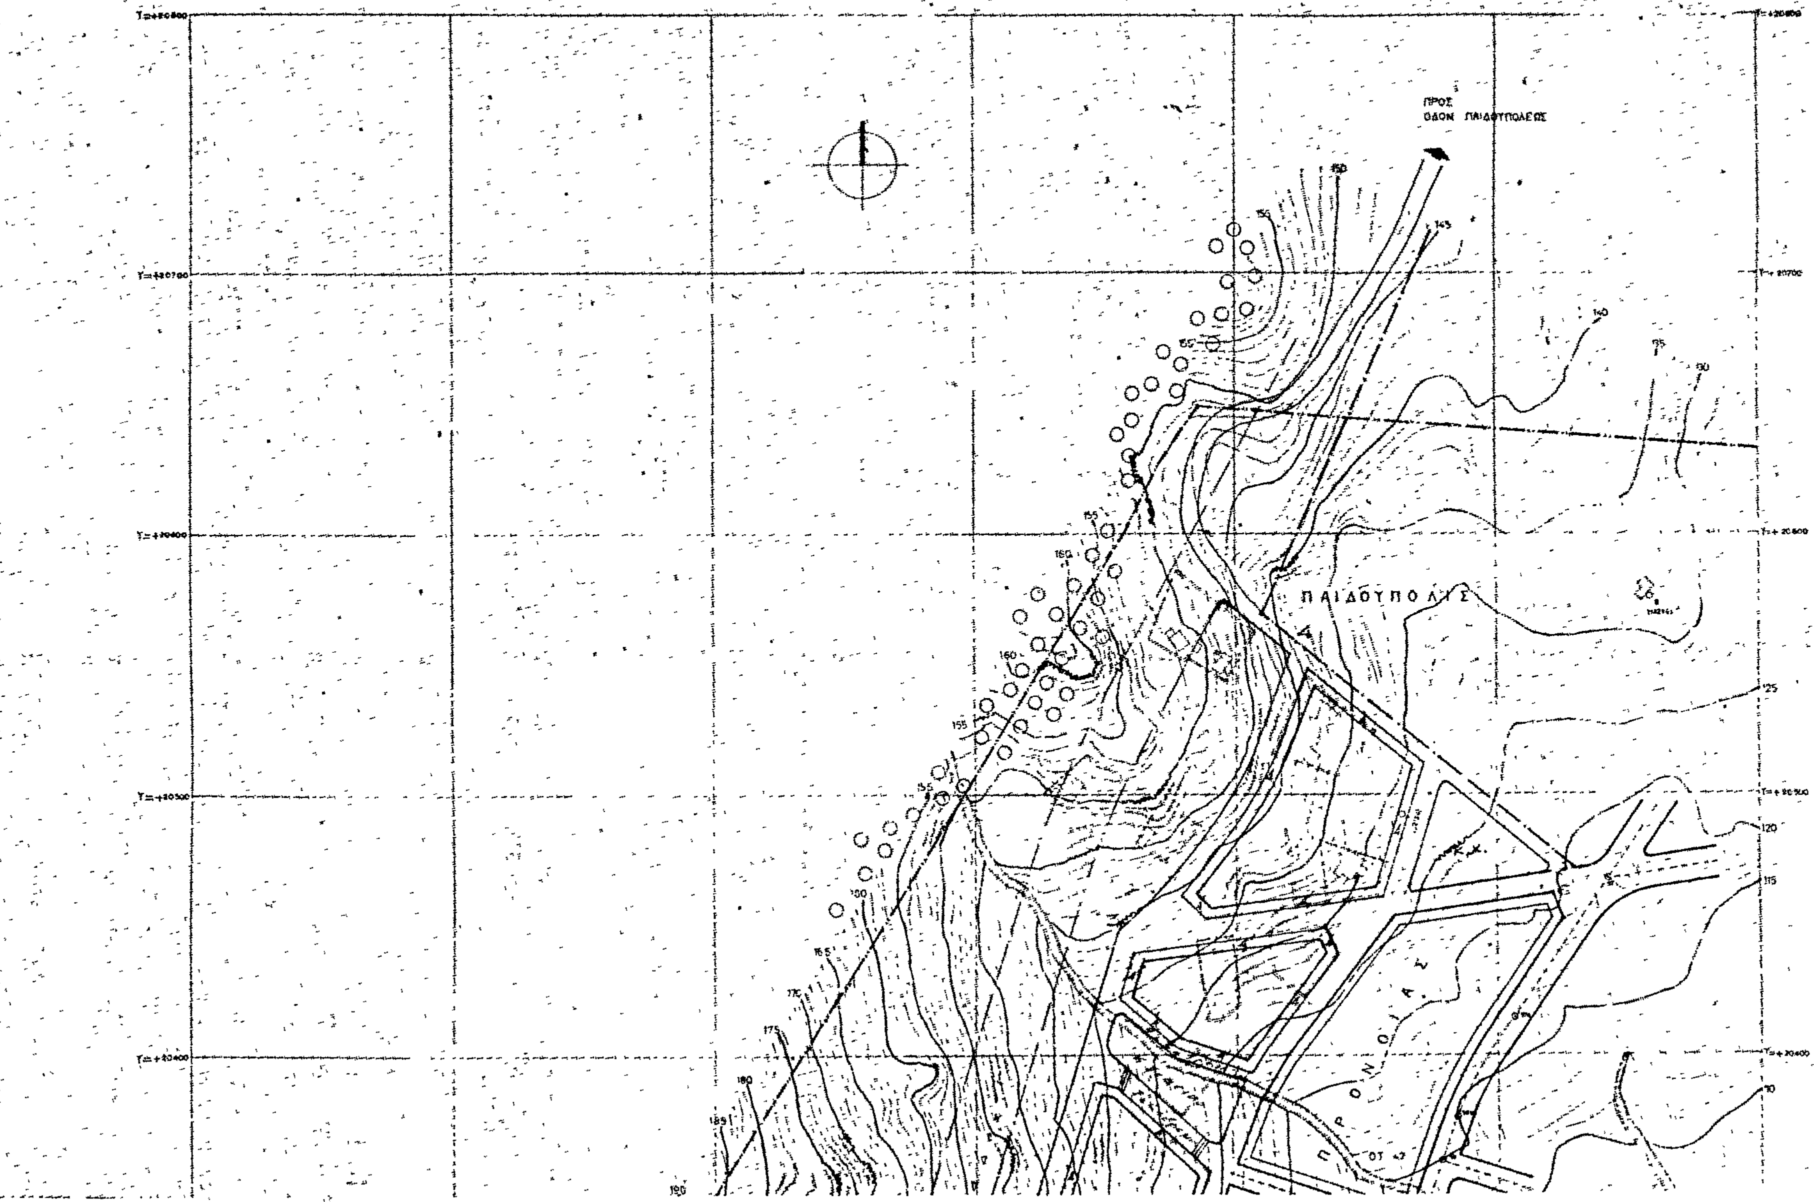

ΟΡΟΙ ΔΟΜΗΣΕΩΣ

Οίκ. ζώνη	Ελ. πρ.	Ελ. βαθ.	Ελ. εμβ.	Ελ. ποσ. κάλ.	Μέγ. αρ. ορ.	Συν. δομ.
Π.Ε.	15μ	25μ	400 τμ	30%	2 ορ.	0,6

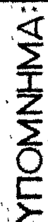

(2)

Περὶ καθορισμοῦ εἰδικῶν ὅρων καὶ περιορισμῶν δομήσεως τοῦ οἰκοπέδου τῆς Τραπέζης Πίστεως ἐπὶ τῆς συμβολῆς τῶν ὁδῶν Πεσμαζόγλου καὶ Σταδίου τῆς πόλεως τῶν Ἀθηνῶν.

Ο ΠΡΟΕΔΡΟΣ ΤΗΣ ΕΛΛΗΝΙΚΗΣ ΔΗΜΟΚΡΑΤΙΑΣ

Ἔχοντες ὑπ' ὄψει:

1. Τὰς διατάξεις τοῦ ἀπὸ 17 Ἰουλίου 1923 Ν. Δ/τος «περὶ σχεδίων πόλεων κλπ.», ὡς μεταγενεστέρως ἐτροποποιήθησαν καὶ συνεπληρώθησαν καὶ εἰδικώτερον τοῦ ἄρθρου 9 αὐτοῦ.

2. Τὰς διατάξεις τῆς παρ. 6 τοῦ ἄρθρου 79 τοῦ Ν. Δ/τος 8/1973 «περὶ Γ.Ο.Κ.» ὡς αὕτη ἀντικατεστάθη διὰ τῆς παρ. 1 τοῦ ἄρθρου 4 τοῦ Ν. 622/1977 (ΦΕΚ 171/Α').

3. Τὰς διατάξεις τοῦ ἀπὸ 21.9.1979 Π.Δ. «περὶ χαρακτηρισμοῦ ὡς παραδοσιακοῦ τμήματος τῆς πόλεως τῶν Ἀθηνῶν (Ἱστορικὸν Κέντρον)» (ΦΕΚ 567/Δ/13.10.1979).

4. Τὴν ὑπ' ἀριθ. ΕΔ2α/04/20/Φ.Θ.2.1.1./1979 κοινὴν ἀπόφασιν τοῦ Πρωθυπουργοῦ καὶ τοῦ Ὑπουργοῦ Δημοσίων Ἔργων «περὶ ἀντικαταστάσεως τῆς ὑπ' ἀριθ. ΕΔ2α/04/59/Φ.Θ.2.1.1./1978 ἀποφάσεως «περὶ μεταβιβάσεως ἁρμοδιοτήτων τοῦ Ὑπουργοῦ Δημοσίων Ἔργων εἰς τὸν Ὑφυπουργὸν τοῦ αὐτοῦ Ὑπουργείου» (ΦΕΚ 106/Β).

5. Τὴν ὑπ' ἀριθ. 1257/1979 γνωμοδότησιν τοῦ Συμβουλίου Δημοσίων Ἔργων (Τμῆμα Οἰκισμοῦ).

6. Τὴν ὑπ' ἀριθ. 201/1980 γνωμοδότησιν τοῦ Συμβουλίου τῆς Ἐπικρατείας, προτάσει τοῦ Ὑφυπουργοῦ Δημοσίων Ἔργων, ἀπεφασίσαμεν:

Ἄρθρον μόνον.

1. Οἱ ὅροι καὶ περιορισμοὶ δομήσεως τοῦ οἰκοπέδου τῆς Τραπέζης Πίστεως, τοῦ κειμένου ἐπὶ τῶν ὁδῶν Σταδίου καὶ Πεσμαζόγλου καὶ ἐντὸς τοῦ οἰκοδομικοῦ τετραγώνου τοῦ περικλειομένου ὑπὸ τῶν ὁδῶν Πανεπιστημίου, Πεσμαζόγλου, Σταδίου καὶ Κοραῆ τοῦ ρυμοτομικοῦ σχεδίου τῆς πόλεως Ἀθηνῶν καθορίζονται συμφώνως καὶ πρὸς τὰ εἰδικὰ διαγράμματα, τὰ ἀπεικονιζόμενα εἰς τὰ ὑπὸ τοῦ Γενικοῦ Διευθυντοῦ Οἰκισμοῦ θεωρημένα διὰ τῆς ὑπ' ἀριθ. Γ.8568/1980 πράξεως αὐτοῦ δύο (2) σχετικὰ πρωτότυπα διαγράμματα ὑπὸ κλίμακα 1:200 καὶ τῶν ὁποίων συνοπτικὰ ἀντίτυπα δημοσιεύονται μετὰ τοῦ παρόντος, ὡς κατωθι:

2. Ἡ κατανομὴ τῶν ἐπιφανειῶν κατ' ὀρόφους θὰ γίνῃ συμφώνως πρὸς τὰ μέγιστα περιγράμματα καλύψεως αὐτῶν, ὡς ταῦτα καθορίζονται διὰ τῶν εἰδικῶν διαγραμμάτων τῆς παραγράφου 1 τοῦ παρόντος ἄρθρου.

3. Αἱ ἐπιφάνειαι τῶν τυχὸν ἀφιεμένων ἀνοιγμάτων εἰς τὰ δάπεδα τοῦ ἰσογείου καὶ λοιπῶν ὀρόφων ὡς καὶ αἱ τοιαῦται τῶν διὰ τοῦ παρόντος ἐπιβαλλομένων στοῶν δὲν συνυπολογίζονται εἰς τὴν συνολικὴν ἐπιτρεπομένην ἐπιφάνειαν.

4. Ὁ μέγιστος ἐπιτρεπόμενος ἀριθμὸς ὀρόφων ὁρίζεται εἰς ἐννέα (9), ἐκ τῶν ὁποίων οἱ τρεῖς (3) τελευταῖοι ἐν ἐσοχῇ.

5. Τὸ μέγιστον ἐπιτρεπόμενον ὕψος τοῦ κτιρίου ὁρίζεται τριάκοντα τέσσαρα μέτρα καὶ εἴκοσι ἑκατοστὰ τοῦ μέτρου (34,20), λαμβανομένης ἀφετηρίας μετρήσεως ὑψῶν τῆς ἄνω ἐπιφανείας τοῦ κρασπέδου τοῦ πεζοδρομίου τῆς ὁδοῦ Σταδίου καὶ εἰς τὴν θέσιν τὴν ὁριζομένην ὑπὸ τῆς τομῆς τῆς ἀκμῆς τοῦ κρασπέδου μετὰ τοῦ ἐπιπέδου τῆς πλαγίας ὄψεως (δυτικῆς) πρὸς τὴν ὁδὸν Πεσμαζόγλου, τοῦ παρακειμένου κτιρίου τῆς Ἐθνικῆς Τραπέζης τῆς Ἑλλάδος.

Ἡ τελικὴ στάθμη τοῦ δαπέδου τοῦ ἑβδόμου ὀρόφου τοῦ κτιρίου (ὑπολογιζομένου καὶ τοῦ ἰσογείου εἰς τὸν ἀριθμὸν τῶν ὀρόφων), ὁρίζεται εἴκοσι τρία μέτρα καὶ ἑβδομήκοντα ἑκατοστὰ τοῦ μέτρου (23,70 μ.) ἀπὸ τῆς ὡς ἄνω ἀφετηρίας μετρήσεως ὑψῶν, ἡ δὲ τελικὴ στάθμη τῆς στέψεως τοῦ ἐπὶ τῆς ὀροφῆς τοῦ ἕκτου ὀρόφου στηθαίου, ὁρίζεται εἴκοσι τέσσαρα μέτρα καὶ ἑβδομήκοντα ἑκατοστὰ τοῦ μέτρου (24,70 μ.), ἐπιτυγχανομένης οὕτω πλήρους ἐξισώσεως πρὸς τὴν τελικὴν στάθμην τῆς στέψεως τοῦ στηθαίου τοῦ κτιρίου τῆς Ἐθνικῆς Τραπέζης τῆς Ἑλλάδος.

6. Τὸ μέγιστον ἐπιτρεπόμενον ὕψος τῶν ἰσογείων τμημάτων 25,26,29,30,25 τοῦ κτιρίου ὡς ταῦτα ἐμφαίνονται εἰς τὰ εἰδικὰ διαγράμματα τὰ ἀναφερόμενα εἰς τὴν παράγραφον 1 τοῦ παρόντος ἄρθρου ὁρίζεται τέσσαρα μέτρα (4,00 μ.) μετρούμενον ἀπὸ τῆς τελικῆς στάθμης τοῦ κέντρου τοῦ ἀφιεμένου ἐλευθέρου χώρου.

7. Περιφράξεις ἐμποδίζουσαι τὴν προσπέλασιν τῶν πεζῶν ἐντὸς τῶν χώρων τοῦ οἰκοδομικοῦ τετραγώνου εἰς τοὺς ὁποίους ἐπιτρέπεται ἡ κυκλοφορία αὐτῶν, καὶ ὡς οὗτοι ἐμφαίνονται εἰς τὰ εἰδικὰ διαγράμματα τῆς παραγράφου 1 τοῦ παρόντος ἄρθρου δὲν ἐπιτρέπονται.

8. Αἱ ὄψεις τοῦ κτιρίου δέον ὅπως ἐγκριθοῦν ὑπὸ τῆς Ἐπιτροπῆς Ἐνασκήσεως Ἀρχιτεκτονικοῦ Ἐλέγχου.

Εἰς τὸν Ὑφυπουργὸν Δημοσίων Ἔργων, ἀναθέτομεν τὴν δημοσίευσιν καὶ ἐκτέλεσιν τοῦ παρόντος Διατάγματος.

Ἐν Ἀθήναις τῇ 13 Μαρτίου 1980


Ο ΠΡΟΕΔΡΟΣ ΤΗΣ ΔΗΜΟΚΡΑΤΙΑΣ


ΚΩΝΣΤΑΝΤΙΝΟΣ Δ. ΤΣΑΤΣΟΣ


Ο ΥΦΥΠΟΥΡΓΟΣ ΔΗΜΟΣΙΩΝ ΕΡΓΩΝ

ΣΤΕΦΑΝΟΣ ΜΑΝΟΣ

ΕΣΟΧΗ
Ζ' ΟΡΟΦΟΣ
ΣΤ' ΟΡΟΦΟΣ
Ε' ΟΡΟΦΟΣ
Δ' ΟΡΟΦΟΣ
Γ' ΟΡΟΦΟΣ
Β' ΟΡΟΦΟΣ
Α' ΟΡΟΦΟΣ
ΙΣΟΓΕΙΟ

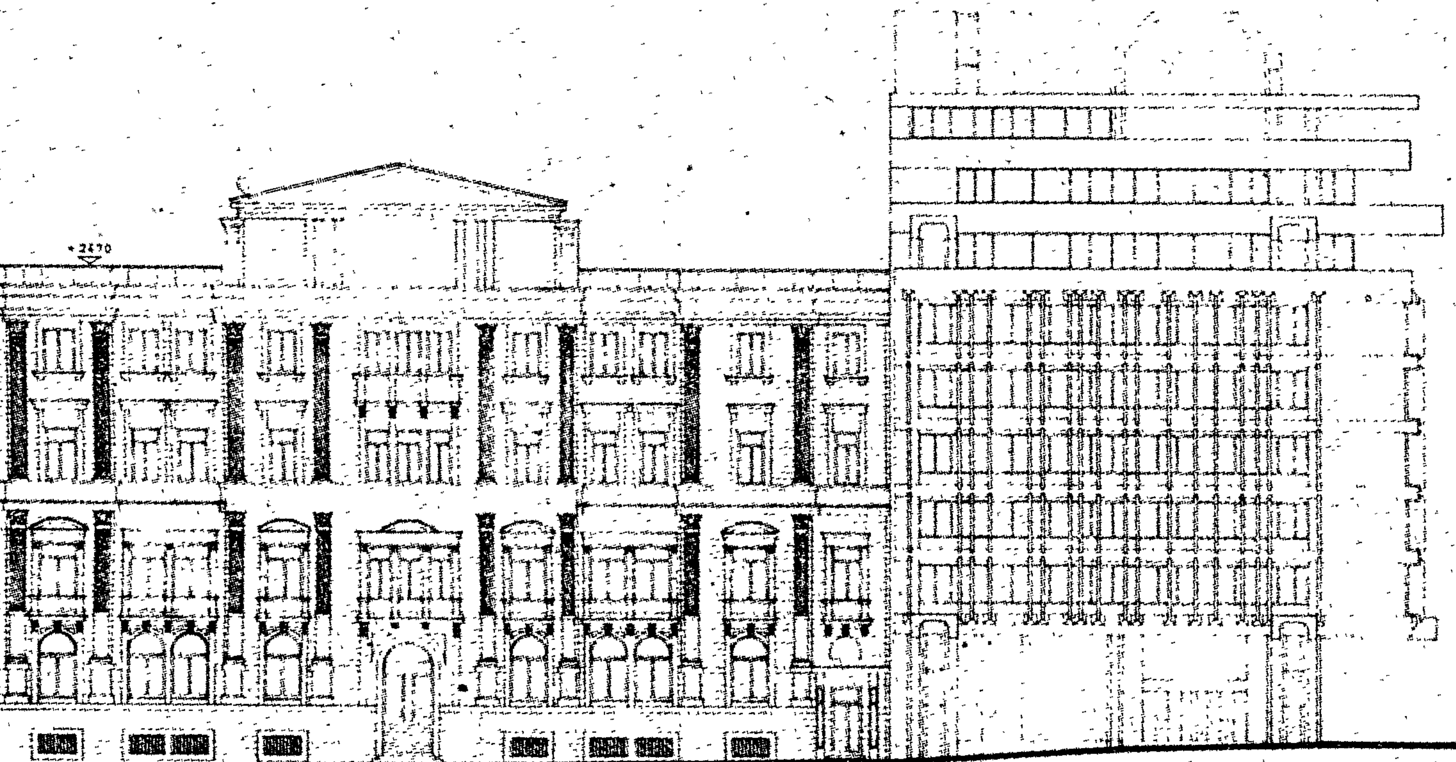
ΤΡΑΠΕΖΑ ΠΙΣΤΕΩΣ ΑΘΗΝΑ
+2470
ΥΠΟΥΡΓΕΙΟΝ ΔΗΜΟΣΙΩΝ ΕΡΓΩΝ
ΠΡΟΣΟΨΙΣ ΕΠΙ ΤΗΣ ΟΔΟΥ ΣΤΑΔΙΟΥ ΚΛ. 1:200

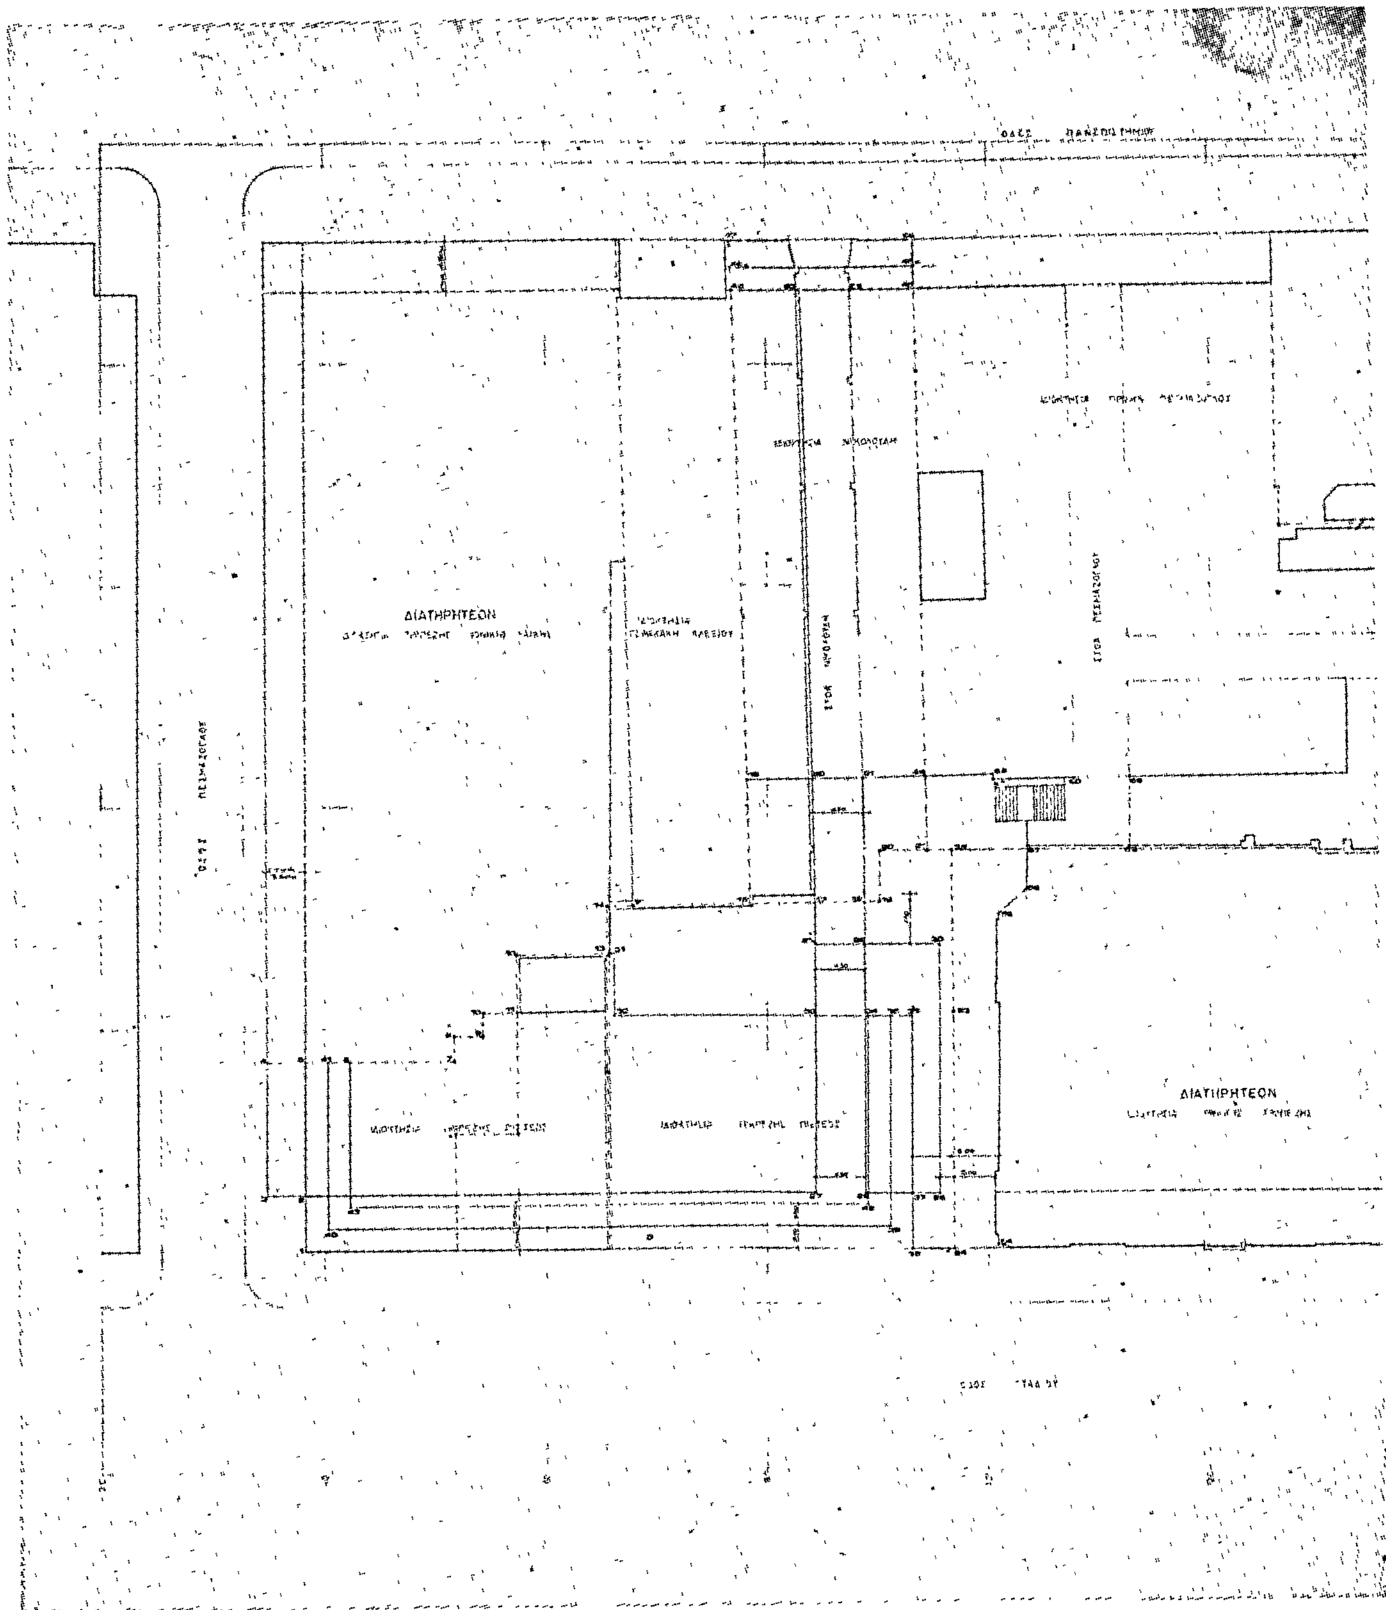
ΔΙΑΤΗΡΗΤΕΟΝ
ΔΙΑΤΗΡΗΤΕΟΝ

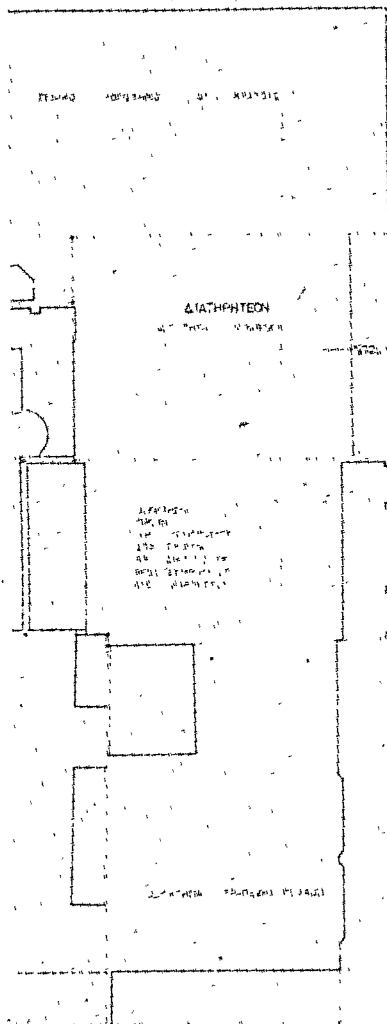

ΤΡΑΠΕΖΑ ΠΙΣΤΕΩΣ - ΑΘΗΝΑ

ΥΠΟΜΝΗΜΑ

ΙΔΙΟΚΤΗΣΙΑ ΤΡΑΠΕΖΗΣ ΠΙΣΤΕΩΣ

- ΟΡΙΑ ΟΙΚΟΠΕΔΟΥ [illegible]
- ΜΕΓΙΣΤΟ ΔΙΑΓΡΑΜΜΑ ΚΑΛΥΨΕΩΣ ΙΣΟΓΕΙΟΥ [illegible]
- ΥΠΟΧΡΕΩΤΙΚΗ ΣΤΕΓΑΣΗ - ΣΤΟΑΣ [illegible]
- ΜΕΓΙΣΤΟ ΔΙΑΓΡΑΜΜΑ ΚΑΛΥΨΕΩΣ Α΄ - Β΄ ΟΡΟΦΩΝ [illegible]
- ΜΕΓΙΣΤΟ ΔΙΑΓΡΑΜΜΑ ΚΑΛΥΨΕΩΣ Γ΄ Δ΄ Ε΄ ΟΡΟΦΩΝ [illegible]
- ΜΕΓΙΣΤΟ ΔΙΑΓΡΑΜΜΑ ΚΑΛΥΨΕΩΣ ΣΤ΄ Ζ΄ ΟΡΟΦΟΥ [illegible]
- ΜΕΓΙΣΤΟ ΔΙΑΓΡΑΜΜΑ ΚΑΛΥΨΕΩΣ ΕΣΟΧΗΣ [illegible]
- ΥΨΟΣ ΙΣΟΓΕΙΟΥ ΣΤΑ ΣΗΜΕΙΑ 29 – 30 ΑΠΟ ΚΕΝΤΡΙΚΗ ΣΤΑΘΜΗ ΠΛΑΤΕΙΑΣ 400 ΜΕΤΡΑ
- ΣΤΟΑ -26,27,33,34,.. (Υποχρεωτικοί ελεύθεροι χώροι)

ΙΔΙΟΚΤΗΣΙΑ ΝΙΚΟΛΟΥΔΗ

- ΟΡΙΑ ΟΙΚΟΠΕΔΟΥ [illegible]
- ΜΕΓΙΣΤΟ ΔΙΑΓΡΑΜΜΑ ΚΑΛΥΨΕΩΣ ΙΣΟΓΕΙΟΥ [illegible]
- ΥΠΟΧΡΕΩΤΙΚΗ ΣΤΕΓΑΣΗ ΣΤΟΑΣ [illegible]
- ΜΕΓΙΣΤΟ ΔΙΑΓΡΑΜΜΑ ΚΑΛΥΨΕΩΣ Α΄ - Β΄ ΟΡΟΦΩΝ [illegible]
- ΜΕΓΙΣΤΟ ΔΙΑΓΡΑΜΜΑ ΚΑΛΥΨΕΩΣ ΤΥΠΙΚΟΥ ΟΡΟΦΟΥ [illegible]
- ΜΕΓΙΣΤΟ ΔΙΑΓΡΑΜΜΑ ΚΑΛΥΨΕΩΣ ΕΣΟΧΗΣ [illegible]
- ΣΤΟΑ [illegible] (Υποχρεωτικοί ελεύθεροι χώροι)

ΕΛΕΥΘΕΡΟΙ ΧΩΡΟΙ (Αποτελούμενοι από τους ακαλύπτους των ιδιοκτησιών)
- ΟΡΙΑ [illegible]

— — — — ΟΡΙΑ ΙΔΙΟΚΤΗΣΙΩΝ

ΥΠΟΥΡΓΕΙΟ ΔΗΜΟΣΙΩΝ ΕΡΓΩΝ
ΓΕΝΙΚΗ ΔΙΕΥΘΥΝΣΗ ΟΙΚΙΣΜΟΥ
ΔΙΕΥΘΥΝΣΗ Γ7

ΤΟΠΟΓΡΑΦΙΚΟ ΔΙΑΓΡΑΜΜΑ
ΚΛΙΜΑΞ 1:200

ΑΡ. ΣΧ. 6 ΜΕΓΙΣΤΑ ΔΙΑΓΡΑΜΜΑΤΑ ΚΑΛΥΨΕΩΝ
ΕΛΕΥΘΕΡΟΙ ΧΩΡΟΙ
ΣΤΟΕΣ

(3)

Περὶ τροποποιήσεως καὶ ἐπεκτάσεως τοῦ ρυμοτομικοῦ σχεδίου Ἁγίου Ἰωάννου Ρέντη (Ἀττικῆς) καὶ καθορισμοῦ τῶν ὅρων καὶ περιορισμῶν δομήσεως τῶν οἰκοπέδων αὐτοῦ.

Ο ΠΡΟΕΔΡΟΣ ΤΗΣ ΕΛΛΗΝΙΚΗΣ ΔΗΜΟΚΡΑΤΙΑΣ

Ἔχοντες ὑπ' ὄψει:

1. Τὰς διατάξεις τοῦ ἀπὸ 17 Ἰουλίου 1923 Ν. Δ/τος «περὶ σχεδίων πόλεων κλπ.», ὡς μεταγενεστέρως ετροποποιήθησαν καὶ συνεπληρώθησαν καὶ εἰδικώτερον τῶν ἄρθρων 3, 9, 70 καὶ 85Α αὐτοῦ.

2. Τὰς διατάξεις τοῦ Ν. 947/1979 «περὶ οἰκιστικῶν περιοχῶν» (ΦΕΚ 169/Α') καὶ εἰδικώτερον τοῦ ἄρθρου 62 (παράγραφος 2).

3. Τὰς διατάξεις τοῦ Ν.Δ. 8/1973 «περὶ Γ.Ο.Κ.» ὡς ἐτροποποιήθη διὰ τοῦ Ν.Δ. 205/1974 (ΦΕΚ 363 Α') καὶ εἰδικώτερον τῶν ἄρθρων 33 (παρ. 1 καὶ 2 ἐδάφιον τελευταῖον ὡς προσετέθη διὰ τῆς παρ. 3 τοῦ ἄρθρου 11 τοῦ Ν. 720/1977 (ΦΕΚ 297 Α'), 34 (παρ. 1) καὶ 35 (παρ. 1) αὐτοῦ.

4. Τὴν ὑπ' ἀριθ. ΕΔ2α/04/20/Φ.Θ.2.1.1./1979 κοινὴν ἀπόφασιν τοῦ Πρωθυπουργοῦ καὶ τοῦ Ὑπουργοῦ Δημοσίων Ἔργων «περὶ ἀντικαταστάσεως τῆς ὑπ' ἀριθ. ΕΔ2α/04/59/Φ.Θ. 2.1.1./1978 ἀποφάσεως «περὶ μεταβιβάσεως ἁρμοδιοτήτων τοῦ Ὑπουργοῦ Δημοσίων Ἔργων εἰς τὸν Ὑφυπουργὸν τοῦ αὐτοῦ Ὑπουργείου» (ΦΕΚ 106 Β').

5. Τὰς ὑπ' ἀριθ. 45/77, 79/77 καὶ 74/78 πράξεις τοῦ Δημοτικοῦ Συμβουλίου Ἁγίου Ἰωάννου Ρέντη.

6. Τὰς ὑπ' ἀριθ. 176/1977, 798/1977, 1104/1977 καὶ 191/1979 γνωμοδοτήσεις τοῦ Συμβουλίου Δημοσίων Ἔργων (Τμῆμα Οἰκισμοῦ).

7. Τὴν ὑπ' ἀριθ. 1/1980 γνωμοδότησιν τοῦ Συμβουλίου τῆς Ἐπικρατείας, προτάσει τοῦ Ὑφυπουργοῦ Δημ. Ἔργων, ἀπεφασίσαμεν:

Ἄρθρον 1.

Ἐγκρίνεται ἡ τροποποίησις καὶ ἡ ἐπέκτασις τοῦ ρυμοτομικοῦ σχεδίου Ἁγίου Ἰωάννου Ρέντη (Ἀττικῆς) ὡς ἐμφαίνεται εἰς τὸ ὑπὸ τοῦ Γενικοῦ Διευθυντοῦ Οἰκισμοῦ τεθεωρημένον διὰ τῆς ὑπ' ἀριθ. Γ. 2084/1980 πράξεως αὐτοῦ σχετικὸν πρωτότυπον διάγραμμα ὑπὸ κλίμακα 1:500, τοῦ ὁποίου συνοπτικὸν ἀντίτυπον δημοσιεύεται μετὰ τοῦ παρόντος.

Ἄρθρον 2.

1. Τροποποιεῖται τὸ προκήπιον τῶν οἰκοπέδων τῶν κειμένων ἐντὸς τοῦ διὰ τοῦ ἄρθρου 1 τοῦ παρόντος τροποποιουμένου σχεδίου ρυμοτομίας, τοῦ πλάτους τοῦ προκηπίου παραμένοντος 5 μέτρα εἰς τὴν συμβολὴν τῶν ὁδῶν Κορυτσᾶς καὶ Ἀνωνύμου καὶ μειουμένου εἰς τρία (3) μέτρα ἐπὶ τῆς ὁδοῦ Ἀνωνύμου.

2. Κατὰ τὸ πρόσωπον τῶν οἰκοπέδων οἰκοδομημένων ἢ μὴ ἐπιβάλλεται προκήπιον πλάτους τριῶν (3) μέτρων ἐπὶ τῶν οἰκοπέδων τῶν κειμένων ἐντὸς τοῦ διὰ τοῦ ἄρθρου 1 τοῦ παρόντος ἐπεκτεινομένου σχεδίου ρυμοτομίας καὶ ἐχόντων πρόσωπον ἐπὶ τῆς ὁδοῦ Ἀνωνύμου, ὡς ἐμφαίνεται εἰς τὸ αὐτὸ ὡς ἄνω διάγραμμα.

Ἄρθρον 3.

Τὰ ἐλάχιστα ὅρια ἐμβαδοῦ καὶ διαστάσεων καὶ οἱ λοιποὶ ὅροι δομήσεων τῶν οἰκοπέδων ἐπὶ τῶν ὁποίων διὰ τοῦ ἄρθρου 1 τοῦ παρόντος ἐπεκτείνεται τὸ σχέδιον ὁρίζονται: οἱ καθορισθέντες διὰ τοῦ ἀπὸ 3.4.1970 Β. Δ/τος «περὶ τροποποιήσεως καὶ ἐπεκτάσεως τῶν ρυμοτομικῶν σχεδίων Ἁγίου Ἰωάννου Ρέντη καὶ Ταύρου (Ἀττικῆς) κλπ.» (ΦΕΚ 98/Δ') διὰ τὰ οἰκόπεδα τῆς παρακειμένης περιοχῆς, ἤτοι:

1. Ἐλάχιστον πρόσωπον: εἴκοσι πέντε (25) μέτρα.
Ἐλάχιστον βάθος: τεσσαράκοντα (40) μέτρα.
Ἐλάχιστον ἐμβαδόν: δύο χιλιάδας (2.000) μ2.

2. Τὸ μέγιστον ποσοστὸν καλύψεως τῶν οἰκοπέδων περὶ ὧν ἡ παράγραφος 1 τοῦ παρόντος ἄρθρου ὁρίζεται εἰς εἴκοσι ἐπὶ τοῖς ἑκατὸν (20%) τῆς ἐπιφανείας αὐτῶν.

3. Ὡς οἰκοδομικὸν σύστημα τῶν οἰκοπέδων ὁρίζεται τὸ πανταχόθεν ἐλεύθερον, μὲ ἐλαχίστας πλαγίας καὶ ὀπισθίας ἀκαλύπτους ἀποστάσεις ἐκ τῶν ὁρίων τοῦ οἰκοπέδου, διὰ τὰ οἰκόπεδα τῆς ὡς ἄνω παραγράφου 1, πέντε (5) μέτρα.

4. Ὁ μέγιστος ἐπιτρεπόμενος ἀριθμὸς ὀρόφων τῶν οἰκοδομῶν ὁρίζεται εἰς τρεῖς καὶ τὸ μέγιστον ὕψος αὐτῶν εἰς ἕνδεκα (11) μέτρα.

Εἰς τὸν Ὑφυπουργὸν Δημοσίων Ἔργων, ἀναθέτομεν τὴν δημοσίευσιν καὶ ἐκτέλεσιν τοῦ παρόντος Διατάγματος.


Ἐν Ἀθήναις τῇ 11 Μαρτίου 1980

Ο ΠΡΟΕΔΡΟΣ ΤΗΣ ΔΗΜΟΚΡΑΤΙΑΣ
ΚΩΝΣΤΑΝΤΙΝΟΣ Δ. ΤΣΑΤΣΟΣ

Ο ΥΦΥΠΟΥΡΓΟΣ ΔΗΜΟΣΙΩΝ ΕΡΓΩΝ
ΣΤΕΦΑΝΟΣ ΜΑΝΟΣ

ΑΓΙΟΣ ΙΩΑΝΝΗΣ ΡΕΝΤΗΣ

Σχ. ΙΙΙ

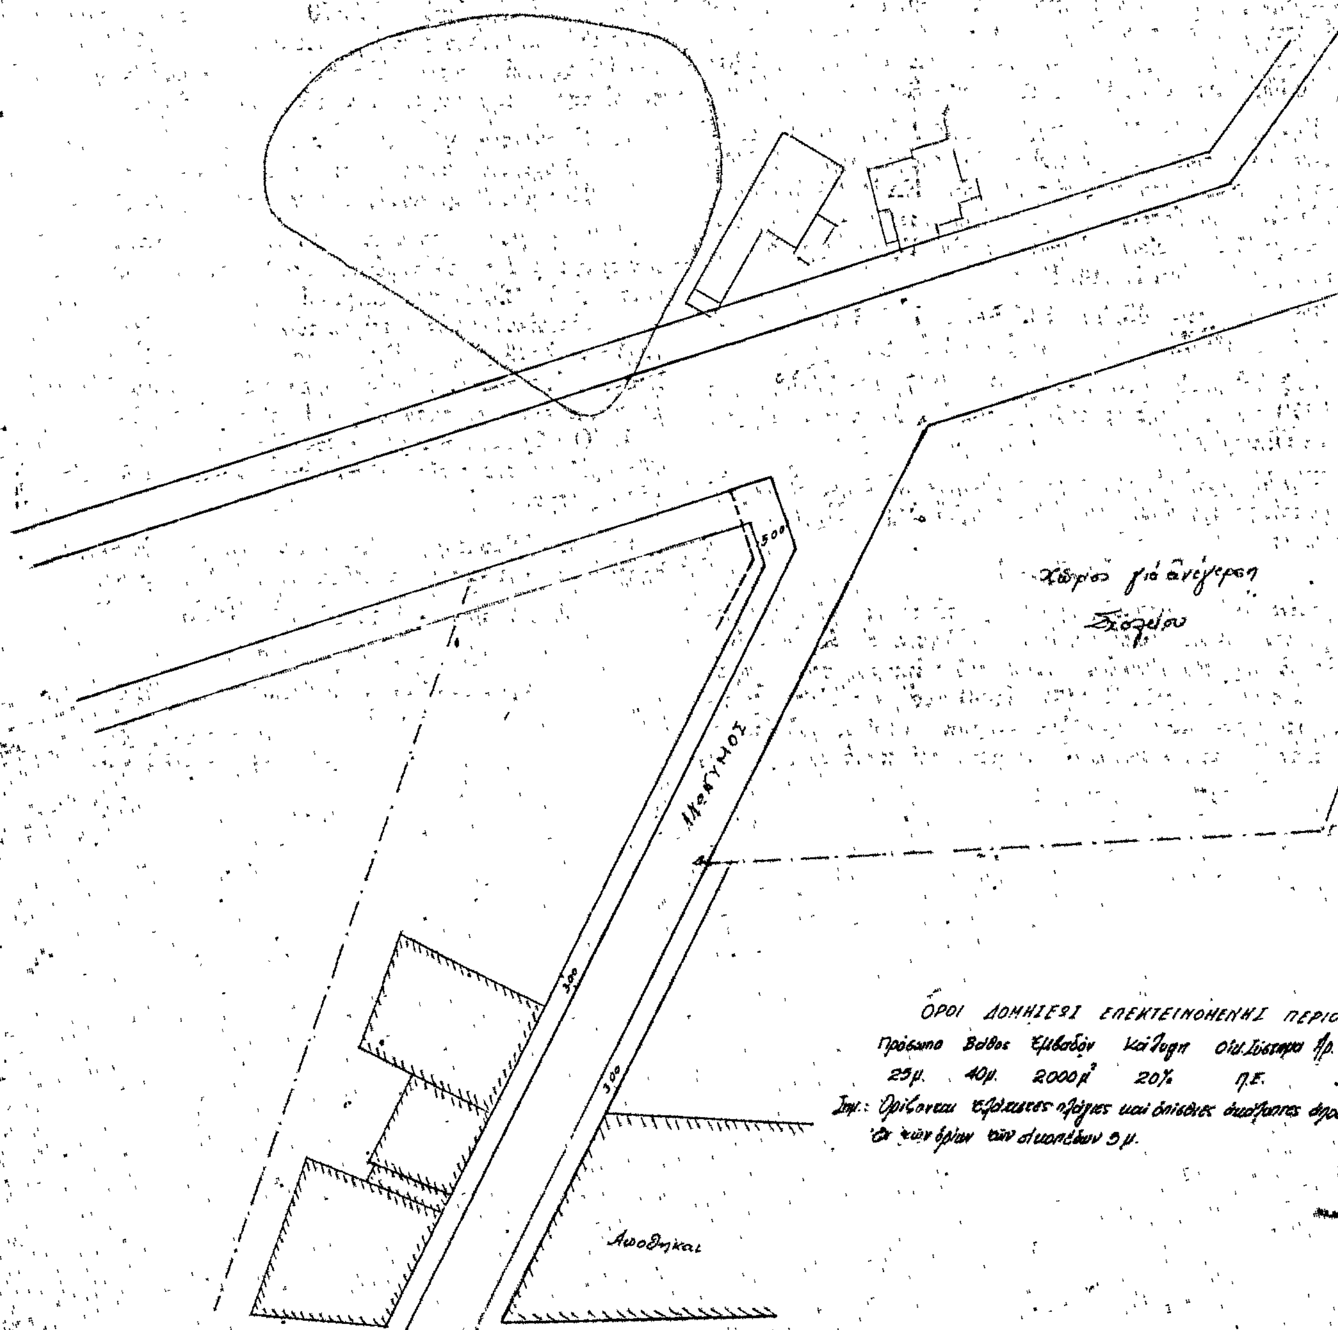

ΟΔΟΣ ΘΕΣΣΑΛΟΝΙΚΗΣ

Γ.2084/1980

τροποποιήσεως και επεκτάσεως του ρυμοτομικού σχεδίου Αγ. Ιωάννου Ρέντη (Αττικής) και καθορισμού των όρων και περιορισμών δομήσεως του σχεδίου αυτού.

23 Φεβρουαρίου 80

Α. Ρουσσου

(4)

Περὶ τροποποιήσεως τοῦ ρυμοτομικοῦ σχεδίου Χαϊδαρίου ('Αττικῆς).

Ο ΠΡΟΕΔΡΟΣ ΤΗΣ ΕΛΛΗΝΙΚΗΣ ΔΗΜΟΚΡΑΤΙΑΣ

Ἔχοντες ὑπ' ὄψει:

1. Τὰς διατάξεις τοῦ ἀπὸ 17 Ἰουλίου 1923 Ν. Δ/τος «περὶ σχεδίων πόλεων κλπ.», ὡς μεταγενεστέρως ἐτροποποιήθησαν καὶ συνεπληρώθησαν καὶ εἰδικώτερον τῶν ἄρθρων 3, 9 καὶ 70 αὐτοῦ.

2. Τὰς διατάξεις τοῦ Ν. 947/1979 «περὶ οἰκιστικῶν περιοχῶν» (ΦΕΚ 169/Α') καὶ εἰδικώτερον τοῦ ἄρθρου 62 (παρ. 1) αὐτοῦ.

3. Τὴν ὑπ' ἀριθ. ΕΔ2α/04/20/Φ.Θ.2.1.1/31.1.1979 κοινὴν ἀπόφασιν τοῦ Πρωθυπουργοῦ καὶ τοῦ Ὑπουργοῦ Δημοσίων Ἔργων «περὶ ἀντικαταστάσεως τῆς ὑπ' ἀριθ. ΕΔ2/α/04/59/Φ.Θ.2.1.1/1978 ἀποφάσεως «περὶ μεταβιβάσεως ἁρμοδιοτήτων τοῦ Ὑπουργοῦ Δημοσίων Ἔργων εἰς τὸν Ὑφυπουργὸν τοῦ αὐτοῦ Ὑπουργείου» (ΦΕΚ 106/Β').

4. Τὴν ὑπ' ἀριθ. 291/1977 πρᾶξιν τοῦ Δημοτικοῦ Συμβουλίου Χαϊδαρίου ('Αττικῆς).

5. Τὴν ὑπ' ἀριθ. 1128/1979 γνωμοδότησιν τοῦ Συμβουλίου Δημοσίων Ἔργων (Τμῆμα Οἰκισμοῦ), καὶ

6. Τὴν ὑπ' ἀριθ. 125/1980 γνωμοδότησιν τοῦ Συμβουλίου τῆς Ἐπικρατείας, προτάσει τοῦ Ὑφυπουργοῦ Δημοσίων Ἔργων, ἀπεφασίσαμεν:

Ἄρθρον 1.

Ἐγκρίνεται ἡ τροποποίησις τοῦ ρυμοτομικοῦ σχεδίου Χαϊδαρίου ('Αττικῆς) κατὰ τὸ ὑπ' ἀριθ. 115 οἰκοδομικὸν τετράγωνον τὸ περικλειόμενον ὑπὸ τῶν ὁδῶν Ἀνεξαρτησίας, Κορυτσᾶς, Α. Ἀνωνύμου, Μακεδονίας καὶ Β. Ἀνωνύμου διὰ τῆς δημιουργίας πεζοδρόμου ἐντὸς αὐτοῦ, ὡς ἐμφαίνεται εἰς τὸ ὑπὸ τοῦ Γενικοῦ Διευθυντοῦ Οἰκισμοῦ, θεωρημένον διὰ τῆς ὑπ' ἀριθ. Γ.7516/1980 πράξεως αὐτοῦ σχετικὸν πρωτότυπον διάγραμμα ὑπὸ κλίμακα 1:500, τοῦ ὁποίου συνοπτικὸν ἀντίτυπον δημοσιεύεται μετὰ τοῦ παρόντος.

Ἄρθρον 2.

Ἐπιβάλλεται προκήπιον ἐπὶ τῶν οἰκοπέδων, οἰκοδομημένων ἢ μή, τῶν κειμένων ἐντὸς τοῦ ὡς ἄνω ὑπ' ἀριθ. 115 οἰκοδομικοῦ τετραγώνου καὶ ἐχόντων πρόσωπον: α) Ἐπὶ τοῦ δημιουργουμένου πεζόδρομου πλάτους τεσσάρων (4) μέτρων καὶ β) ἐπὶ τῆς συμβολῆς τοῦ ὡς ἄνω πεζοδρόμου καὶ τῆς ὁδοῦ Μακεδονίας πλάτους δώδεκα (12) μέτρων, ὡς ἐμφαίνεται εἰς τὸ ἐν τῷ προηγουμένῳ ἄρθρῳ τοῦ παρόντος μνημονευόμενον διάγραμμα.

Εἰς τὸν Ὑφυπουργὸν Δημοσίων Ἔργων, ἀναθέτομεν τὴν δημοσίευσιν καὶ ἐκτέλεσιν τοῦ παρόντος Διατάγματος.

Ἐν Ἀθήναις τῇ 12 Μαρτίου 1980

Ο ΠΡΟΕΔΡΟΣ ΤΗΣ ΔΗΜΟΚΡΑΤΙΑΣ


ΚΩΝΣΤΑΝΤΙΝΟΣ Δ. ΤΣΑΤΣΟΣ

Ο ΥΦΥΠΟΥΡΓΟΣ ΔΗΜΟΣΙΩΝ ΕΡΓΩΝ

ΣΤΕΦΑΝΟΣ ΜΑΝΟΣ

ΔΗΜΟΣ ΧΑΪΔΑΡΙΟΥ
ΚΛΙΜΑΞ 1:500

ΑΠΟΣΠΑΣΜΑ ΕΓΚΕΚΡ. ΣΧ. ΧΑΪΔΑΡΙΟΥ
ΚΛ. 1:5000

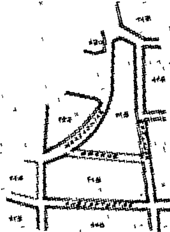

Ο.Τ. 117

Ο.Τ. 120

Ο.Τ. 122

ΟΔΟΣ ΜΑΚΕΔΟΝΙΑΣ

Ο.Τ. 115

Ο.Τ. 116

ΟΔΟΣ ΕΙΡΗΝΗΣ

ΟΔΟΣ ΚΟΡΥΤΣΑΣ

Ο.Τ. 114

ΟΔΟΣ ΑΝΕΞΑΡΤΗΣΙΑΣ

Ο.Τ. 110

(5)

Περὶ τροποποιήσεως τοῦ ρυμοτομικοῦ σχεδίου Ἰωαννίνων εἰς τὰ ὑπ' ἀριθ. 222 καὶ 222α οἰκοδομικὰ τετράγωνα.

Ο ΠΡΟΕΔΡΟΣ ΤΗΣ ΕΛΛΗΝΙΚΗΣ ΔΗΜΟΚΡΑΤΙΑΣ

Ἔχοντες ὑπ' ὄψει:

1. Τὰς διατάξεις τοῦ ἀπὸ 17 Ἰουλίου 1923 Ν. Δ/τος «περὶ σχεδίων πόλεων κλπ.», ὡς μεταγενεστέρως ἐτροποποιήθησαν καὶ συνεπληρώθησαν καὶ εἰδικώτερον τῶν ἄρθρων 3, 9 καὶ 70 αὐτοῦ.
2. Τὰς διατάξεις τοῦ νόμου 947/1979 «περὶ οἰκιστικῶν περιοχῶν» καὶ εἰδικώτερον τοῦ ἄρθρου 62 (παρ. 1) αὐτοῦ.
3. Τὰς διατάξεις τοῦ Ν.Δ. 8/1973 «περὶ ΓΟΚ» ὡς ἐτροποποιήθη διὰ τοῦ Ν.Δ. 105/1974 (ΦΕΚ 363/Α) καὶ εἰδικώτερον τῶν ἄρθρων 34 (παρ. 1) καὶ 35 (παρ. 1) αὐτοῦ.
4. Τὴν ὑπ' ἀριθ. ΕΔ2α/04/20/Φ.Θ.2.1.1./79 κοινὴν ἀπόφασιν τοῦ Πρωθυπουργοῦ καὶ τοῦ Ὑπουργοῦ Δημοσίων Ἔργων «περὶ ἀντικαταστάσεως τῆς ὑπ' ἀριθ. ΕΔ2α/04/59/Φ.Θ.2.1./78 ἀποφάσεως «περὶ μεταβιβάσεως ἁρμοδιοτήτων τοῦ Ὑπουργοῦ Δημοσίων Ἔργων εἰς τὸν Ὑφυπουργὸν του αὐτοῦ Ὑπουργείου» (ΦΕΚ 106/Β).
5. Τὴν ὑπ' ἀριθ. 135/1977 πρᾶξιν τοῦ Δημοτικοῦ Συμβουλίου Ἰωαννίνων.
6. Τὴν ὑπ' ἀριθ. 1057/1979 γνωμοδότησιν τοῦ Συμβουλίου Δημοσίων Ἔργων (Τμῆμα Οἰκισμοῦ).
7. Τὴν ὑπ' ἀριθ. 88/80 γνωμοδότησιν τοῦ Συμβουλίου τῆς Ἐπικρατείας, προτάσει τοῦ Ὑφυπουργοῦ Δημοσίων Ἔργων, ἀπεφασίσαμεν:

Ἄρθρον 1.

Ἐγκρίνεται ἡ τροποποίησις τοῦ ρυμοτομικοῦ σχεδίου Ἰωαννίνων εἰς τὸ ὑπ' ἀριθ. 222 οἰκοδομικὸν τετράγωνον καὶ τοῦ χώρου δι' ἀνέγερσιν Νοσοκομείου, (ὑπ' ἀριθ. 222α οἰκοδομικὸν τετράγωνον) ὡς καὶ ἡ ἐπαύξησις τοῦ χώρου αὐτοῦ, ὡς ἐμφαίνεται εἰς τὸ ὑπὸ τοῦ Γενικοῦ Διευθυντοῦ Οἰκισμοῦ θεωρημένον διὰ τῆς ὑπ' ἀριθ. Γ.6843/1980 πράξεως αὐτοῦ σχετικὸν πρωτότυπον διάγραμμα ὑπὸ κλίμακα 1:500 τοῦ ὁποίου συνοπτικὸν ἀντίτυπον δημοσιεύεται μετὰ τοῦ παρόντος.

Ἄρθρον 2.

Οἱ ὅροι καὶ περιορισμοὶ δομήσεως τοῦ χώρου δι' ἀνέγερσιν Νοσοκομείου ὁρίζονται ὡς ἀκολούθως:

α) Οἰκοδομικὸν σύστημα πανταχόθεν ἐλεύθερον.
β) Μέγιστον ποσοστὸν καλύψεως σαράντα ἐπὶ τοῖς ἑκατὸ (40%) τῆς ἐπιφανείας τοῦ χώρου.
γ) Μέγιστον ὕψος κτιρίου δέκα τέσσερα (14) μέτρα.
δ) Μέγιστος ἀριθμὸς ὀρόφων τέσσερεις (4) καὶ
ε) Συντελεστὴς δομήσεως ἕνα καὶ ἓξ δέκατα (1,6).

Εἰς τὸν Ὑφυπουργὸν Δημοσίων Ἔργων, ἀναθέτομεν τὴν δημοσίευσιν καὶ ἐκτέλεσιν τοῦ παρόντος Διατάγματος.

Ἐν Ἀθήναις τῇ 11 Μαρτίου 1980

Ο ΠΡΟΕΔΡΟΣ ΤΗΣ ΔΗΜΟΚΡΑΤΙΑΣ
ΚΩΝΣΤΑΝΤΙΝΟΣ Δ. ΤΣΑΤΣΟΣ

Ο ΥΦΥΠΟΥΡΓΟΣ ΔΗΜΟΣΙΩΝ ΕΡΓΩΝ
ΣΤΕΦΑΝΟΣ ΜΑΝΟΣ

ΙΩΑΝΝΙΝΑ

ΚΛΙΜΑΞ 1:500

ΟΡΟΙ ΔΟΜΗΣΕΩΣ ΝΟΣΟΚΟΜΕΙΟΥ

Σύσ. δόμ.	Ποσ. κάλ.	Ύψος	Μ. αρ. ορ.	Συν. δόμ.
Π.Σ.	40%	14 μ.	4	1,6

222α

222

222β

Χῶρος Νοσοκομείου

Γ 5843/80

τροποποιήσεως τοῦ ρυμοτομικοῦ σχεδίου Ἰωαννίνων εἰς τὰ ὑπ' ἀριθ. 222 καὶ 222α οἰκοδομικὰ τετράγωνα.

6 Μαρτίου 1980

Η ΓΕΝΙΚΗ ΔΙΕΥΘΥΝΣΗ ΤΟΥ ΕΘΝΙΚΟΥ ΤΥΠΟΓΡΑΦΕΙΟΥ

ΓΝΩΣΤΟΠΟΙΕΙ ΟΤΙ:

Ἡ ἐτήσια συνδρομὴ τῆς Ἐφημερίδας τῆς Κυβερνήσεως, ἡ τιμὴ τῶν φύλλων της ποὺ πουλιοῦνται τμηματικὰ καὶ τὰ τέλη δημοσιεύσεων στὴν Ἐφημερίδα τῆς Κυβερνήσεως, καθορίσθηκαν ἀπὸ 1 Ἰανουαρίου 1980 ὡς ἀκολούθως:

Α' ΕΤΗΣΙΕΣ ΣΥΝΔΡΟΜΕΣ

1. Γιὰ τὸ Τεῦχος Α'	Δραχ.	1.000
2. » » » Β'	»	1.500
3. » » » Γ'	»	700
4. » » » Δ'	»	1.500
5. » » » Νομικῶν Προσώπων Δ.Δ. κ.λπ.	»	700
6. » » » Ἀν. Εἰδ. Δικαστηρίου	»	100
7. » » » Παράρτημα	»	400
8. » » » Ἀνωνύμων Ἑταιρειῶν κ.λπ.	»	4.000
9. » » Δελτίο Ἐμπορικῆς καὶ Βιομηχανικῆς Ἰδιοκτησίας	»	400
10. Γιὰ ὅλα τὰ τεύχη καὶ τὸ Δ.Ε.Β.Ι.	»	9.000

Οἱ Δῆμοι καὶ οἱ Κοινότητες τοῦ Κράτους καταβάλλουν τὸ 1/2 τῶν ἀνωτέρω συνδρομῶν.

Ὑπὲρ τοῦ Ταμείου Ἀλληλοβοηθείας Προσωπικοῦ τοῦ Ἐθνικοῦ Τυπογραφείου (ΤΑΠΕΤ) ἀναλογοῦν τὰ ἑξῆς ποσά:

1. Γιὰ τὸ Τεῦχος Α'	Δραχ.	50
2. » » » Β'	»	75
3. » » » Γ'	»	35
4. » » » Δ'	»	75
5. » » » Νομικῶν Προσώπων Δ.Δ. κ.λπ.	»	35
6. » » » Ἀν. Εἰδ. Δικαστηρίου	»	5
7. » » » Παράρτημα	»	20
8. » » » Ἀνωνύμων Ἑταιρειῶν κ.λπ.	»	200
9. » » Δελτίο Ἐμπ. καὶ Βιομ. Ἰδιοκτησίας	»	20
10. Γιὰ ὅλα τὰ τεύχη	»	450

Β'. ΤΙΜΗ ΦΥΛΛΩΝ

Ἡ τιμὴ πωλήσεως κάθε φύλλου, μέχρις 8 σελ., εἶναι 5 δρχ., ἀπὸ 9 ὡς 24 σελ. 10 δρχ., ἀπὸ 25 ὡς 48 σελ. 15 δρχ., ἀπὸ 49 ὡς 80 σελ. 30 δρχ., ἀπὸ 81 σελ. καὶ ἄνω ἡ τιμὴ πωλήσεως κάθε φύλλου προσαυξάνεται κατὰ 30 δρχ. ἀνὰ 80 σελίδες.

Γ'. ΤΕΛΗ ΔΗΜΟΣΙΕΥΣΕΩΝ

Ι. Στὸ τεῦχος Ἀνωνύμων Ἑταιρειῶν καὶ Ἑταιρειῶν Περιωρισμένης Εὐθύνης:

Α' Ἀνωνύμων Ἑταιρειῶν:

1. Τῶν καταστατικῶν	Δρχ.	14.000
2. Τῶν ἀποφάσεων «περὶ συγχωνεύσεως ἀνωνύμων ἑταιρειῶν»	»	14.000
3. Τῶν κωδικοποιήσεων τῶν καταστατικῶν (ΦΕΚ 309/67, τ. Β')	»	7.000
4. Τῶν τροποποιήσεων τῶν καταστατικῶν	»	3.000
5. Τῶν ἰσολογισμῶν κάθε χρήσεως	»	6.000
6. Τῶν ὑπουργικῶν ἀποφάσεων «περὶ παροχῆς ἀδείας ἐπεκτάσεως τῶν ἐργασιῶν Ἀσφαλιστικῶν Ἑταιρειῶν», τῶν ἐκθέσεων ἐκτιμήσεως περιουσιακῶν στοιχείων καὶ τῶν ἀποφάσεων τοῦ Δ.Σ. τοῦ ΕΛΤΑ, μὲ τὶς ὁποῖες ἐγκρίνονται καὶ δημοσιεύονται οἱ κανονισμοὶ αὐτοῦ	»	5.000
7. Τῶν ἀποφάσεων «περὶ ἐγκαταστάσεως ὑποκαταστήματος, διορισμοῦ γενικοῦ πράκτορος καὶ παροχῆς πληρεξουσιότητος πρὸς ἀντιπροσώπευσιν ἐν Ἑλλάδι ἀλλοδαπῶν Ἑταιρειῶν» καὶ τῶν ἀποφάσεων «περὶ μεταβιβάσεως τοῦ χαρτοφυλακίου Ἀσφαλιστικῶν Ἑταιρειῶν κατὰ τὸ ἄρθρο 59 παρ. 1 τοῦ Ν.Δ. 400/70»	»	3.000
8. Τῶν ἀνακοινώσεων γιὰ κάθε μεταβολὴ ποὺ γίνεται μὲ ἀπόφαση Γ.Σ. ἢ Δ.Σ., τῶν προσκλήσεων σὲ γενικὲς συνελεύσεις, τῶν κατὰ τὸ ἄρθρο 32 τοῦ Ν. 3221/24 γνωστοποιήσεων, τῶν ἀνακοινώσεων, ποὺ προβλέπονται ἀπὸ τὸ ἄρθρο 59 παρ. 3 τοῦ Ν.Δ. 400/1970 «περὶ Ἀλλοδαπῶν Ἀσφαλιστικῶν Ἑταιρειῶν», τῶν ἀποφάσεων τοῦ Διοικητικοῦ Συμβουλίου τοῦ ΕΛΤΑ, ποὺ ἀναφέρονται σὲ προσωρινὲς διατάξεις καὶ τῶν ἀποφάσεων τοῦ Ὑπ. Συγκοινωνιῶν διὰ τοὺς ΗΛΠΑΠ - ΗΣΑΠ - ΟΣΕ	»	1.500
9. Τῶν συνοπτικῶν μηνιαίων καταστάσεων τῶν Τραπεζικῶν Ἑταιρειῶν	»	1.500
10. Τῶν ἀποφάσεων τῆς ἐπιτροπῆς τοῦ Χρηματιστηρίου «περὶ εἰσαγωγῆς χρεωγράφων εἰς τὸ χρηματιστήριον πρὸς διαπραγμάτευσιν, συμφώνως πρὸς τὰς διατάξεις τοῦ ἄρθρου 2 παρ. 3 Α.Ν. 148/1967»	Δρχ.	1.500
11. Τῶν ἀποφάσεων τῆς ἐπιτροπῆς κεφαλαιαγορᾶς «περὶ διαγραφῆς χρεωγράφων ἐκ τοῦ χρηματιστηρίου, συμφώνως πρὸς τὰς διατάξεις τοῦ ἄρθρου 2 παρ. 4 Α.Ν. 148/67»	»	1.500
12. Τῶν ἀποφάσεων «περὶ ἐγκρίσεως τιμολογίων τῶν Ἀσφαλιστικῶν Ἑταιρειῶν»	»	1.000

Β' Ἑταιρειῶν Περιωρισμένης Εὐθύνης:

1. Τῶν καταστατικῶν	Δρχ.	1.500
2. Τῶν κωδικοποιήσεων τῶν καταστατικῶν	»	1.500
3. Τῶν ἰσολογισμῶν κάθε χρήσεως	»	1.500
4. Τῶν ἐκθέσεων ἐκτιμήσεως περιουσιακῶν στοιχείων	»	1.500
5. Τῶν τροποποιήσεων τῶν καταστατικῶν (γιὰ κάθε συμβολαιογραφικὴ πράξη)	»	600
6. Τῶν ἀνακοινώσεων μὲ συμβολαιογραφικὴ πράξη	»	600
7. Τῶν ἀνακοινώσεων μὲ ἀπόφαση τῆς Γ.Σ.	»	400
8. Τῶν προσκλήσεων σὲ γενικὲς συνελεύσεις	»	400

Γ' Ἀλληλασφαλιστικῶν Συνεταιρισμῶν - Ἀλληλασφαλιστικῶν Ταμείων καὶ Φιλανθρωπικῶν Σωματείων:

1. Τῶν ὑπουργικῶν ἀποφάσεων «περὶ χορηγήσεως ἀδείας λειτουργίας Ἀλληλασφαλιστικῶν Συνεταιρισμῶν - Ἀλληλασφαλιστικῶν Ταμείων»	»	1.500
2. Τῶν ἰσολογισμῶν τῶν ἀνωτέρω Συνεταιρισμῶν, Ταμείων καὶ Σωματείων	»	1.500
Δ' Τῶν δικαστικῶν πράξεων:	Δρχ.	600

ΙΙ. Στὸ Τέταρτο τεῦχος:

Τῶν δικαστικῶν πράξεων γιὰ παρακατάθεση ἀποζημιώσεως	»	600

Δ'. ΚΑΤΑΒΟΛΗ ΣΥΝΔΡΟΜΩΝ - ΤΕΛΩΝ ΔΗΜΟΣΙΕΥΣΕΩΝ ΚΑΙ ΠΟΣΟΣΤΩΝ Τ.Α.Π.Ε.Τ.

1. Οἱ συνδρομὲς τοῦ ἐσωτερικοῦ καὶ τὰ τέλη δημοσιεύσεων προκαταβάλλονται στὰ Δημόσια Ταμεῖα ἔναντι ἀποδεικτικοῦ εἰσπράξεως, τὸ ὁποῖο φροντίζει ὁ ἐνδιαφερόμενος νὰ τὸ στείλει στὴ Γενικὴ Δ/νση τοῦ Ἐθνικοῦ Τυπογραφείου.

2. Οἱ συνδρομὲς τοῦ ἐξωτερικοῦ εἶναι δυνατὸ νὰ στέλνονται καὶ σὲ ἀνάλογο συνάλλαγμα μὲ ἐπιταγὴ ἐπ' ὀνόματι τοῦ Διευθυντῆ τῶν Διοικητικῶν καὶ Οἰκονομικῶν Ὑποθέσεων τοῦ Ἐθνικοῦ Τυπογραφείου.

3. Τὸ ὑπὲρ τοῦ ΤΑΠΕΤ ποσοστὸ ἐπὶ τῶν ἀνωτέρω συνδρομῶν καὶ τελῶν δημοσιεύσεων καταβάλλεται ὡς ἑξῆς:

α) στὴν Ἀθήνα: στὸ Ταμεῖο τοῦ ΤΑΠΕΤ (Κατάστημα Ἐθνικοῦ Τυπογραφείου),

β) στὶς ὑπόλοιπες πόλεις τοῦ Κράτους: στὰ Δημόσια Ταμεῖα καὶ ἀποδίδεται στὸ ΤΑΠΕΤ σύμφωνα μὲ τὶς 192378/3639/1947(RONEO 185) καὶ 178048/5321/31.7.65 (RONEO 139) ἐγκύκλιες διαταγὲς τοῦ Γ.Λ.Κ.,

γ) στὶς περιπτώσεις συνδρομῶν ἐξωτερικοῦ: ὅταν ἡ ἀποστολή τους γίνεται μὲ ἐπιταγὲς μαζὶ μ' αὐτὲς στέλνεται καὶ τὸ ὑπὲρ τοῦ ΤΑΠΕΤ ποσοστό.

Ὁ Γενικὸς Διευθυντὴς
ΑΘΑΝ. ΠΑΝ. ΣΠΗΛΙΟΠΟΥΛΟΣ